

Data: 28/04/2022 - n. 1398973 - Richiedente: D'UFFIZI ALFREDO
Foglio scelto: 750 - Particella scelta: 483 - Subalterno scelto: 664
Ultima planimetria approvata: 12/06/2020

Simetria	
Scala n.1	Scala 1: 100

Agenzia delle Entrate
CATASTO FABBRICATI
Ufficio provinciale di
Roma


Dichiarazione protocollo n. del
Comune di Roma RM0198067 12/06/2020
Via Portuense civ. 1555

Identificativi Catastali:
Sezione:
Foglio: 750
Particella: 483
Subalterno: 664

Compilata da:
D'uffici Alfredo
Isoritto all'albo:
Geometri
Prov. Roma N. 7906



PIANTA PIANO PRIMO

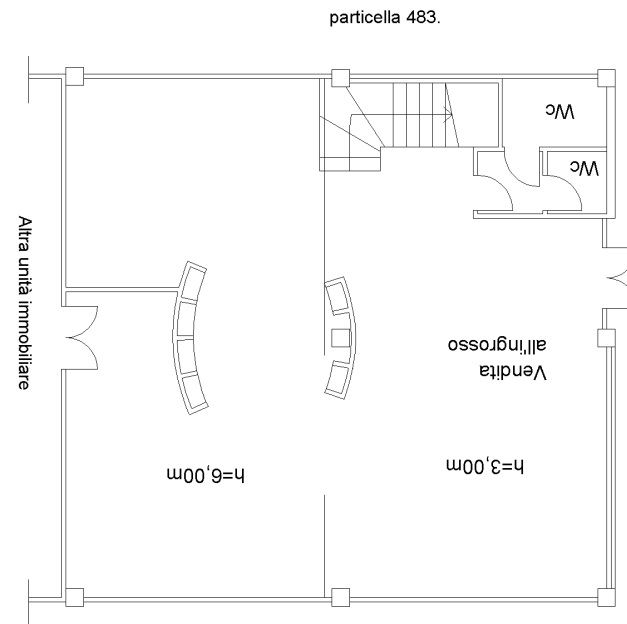

PIANTA PIANO TERRA

