

Data: 29/04/2022 - n. T127943 - Richiedente: DFFLRD66E20H401S

**Agenzia delle Entrate
CATASTO FABBRICATI
Ufficio Provinciale di
Roma**

Dichiarazione protocollo n. RM0198067 del 12/06/2020

Comune di Roma

Via Portuense

civ. 1555

Identificativi Catastali:

Sezione:

Foglio: 750

Particella: 483

Subalterno: 666

Compilata da:

D'uffici Alfredo

Iscritto all'albo:

Geometri

Prov. Roma


N. 7906

Planimetria

Scheda n. 1


Scala 1:200

PIANTA PIANO TERRA

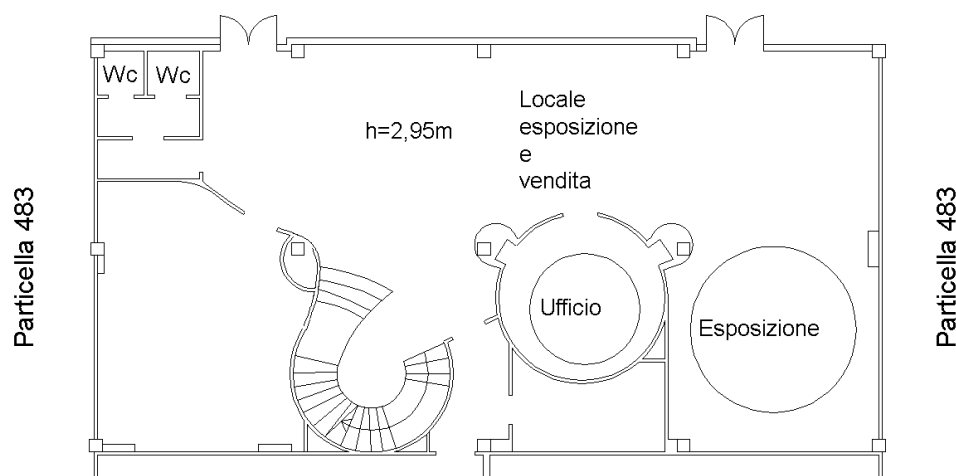

Altra unità immobiliare

PIANTA PIANO PRIMO

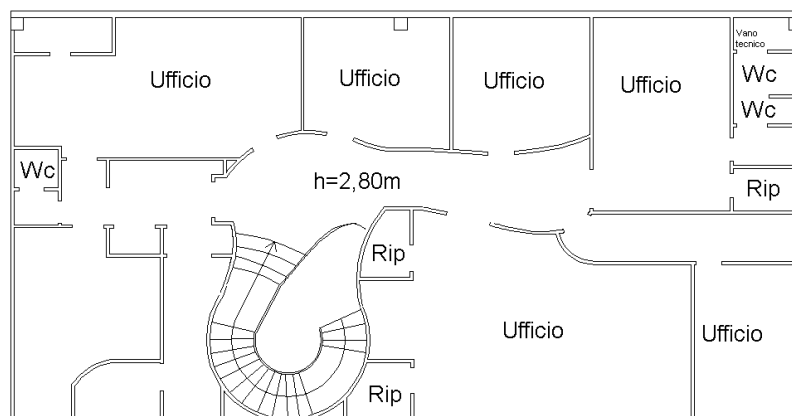

ORIENTAMENTO



Ultima planimetria in atti

Data: 29/04/2022 - n. T127943 - Richiedente: DFFLRD66E20H401S

Totale schede: 1 - Formato di acquisizione: A4(210x297) - Formato stampa richiesto: A4(210x297)

Catasto dei Fabbricati - Situazione al 29/04/2022 - Comune di ROMA(H501) - < Foglio 750 - Particella 483 - Subalterno 666 >
VIA PORTUENSE n. 1555 Interno M32 Piano T-1

Data: 29/04/2022 - n. T127944 - Richiedente: DFFLRD66E20H401S

**Agenzia delle Entrate
CATASTO FABBRICATI
Ufficio Provinciale di
Roma**

Dichiarazione protocollo n. RM0198067 del 12/06/2020

Comune di Roma

Via Portuense

civ. 1555

Identificativi Catastali:

Sezione:

Foglio: 750

Particella: 483

Subalterno: 667

Compilata da:

D'uffici Alfredo

Iscritto all'albo:

Geometri

Prov. Roma

N. 7906

Planimetria

Scheda n. 1

Scala 1:200

PIANTA PIANO TERRA

Altra unità immobiliare

Particella 483

h=6,00m

Magazzino

Particella 483

Box
archivio

Spogl.

Wc

ORIENTAMENTO



Ultima planimetria in atti

Data: 29/04/2022 - n. T127944 - Richiedente: DFFLRD66E20H401S

Totale schede: 1 - Formato di acquisizione: A4(210x297) - Formato stampa richiesto: A4(210x297)

Catasto dei Fabbricati - Situazione al 29/04/2022 - Comune di ROMA(H501) - < Foglio 750 - Particella 483 - Subalterno 667 >
VIA PORTUENSE n. 1555 Interno M32 Piano T