

Agenzia delle Entrate
CATASTO FABBRICATI
Ufficio provinciale di
Roma

Dichiarazione protocollo n. _____ del _____
Comune di Zagarolo
Viale Ungheria _____ civ. SC

Identificativi Catastali:
Sezione:
Foglio: 46
Particella: 191
Subalterno: 511


Compilata da:
D'uffici Alfredo
Iscritto all'albo:
Geometri
Prov. Roma N. 7906

Planimetria
Scheda n. 1 Scala 1:200

PIANTA PIANO SOTTOSTRADA 1°

MAGAZZINO

VIALE UNGHERIA

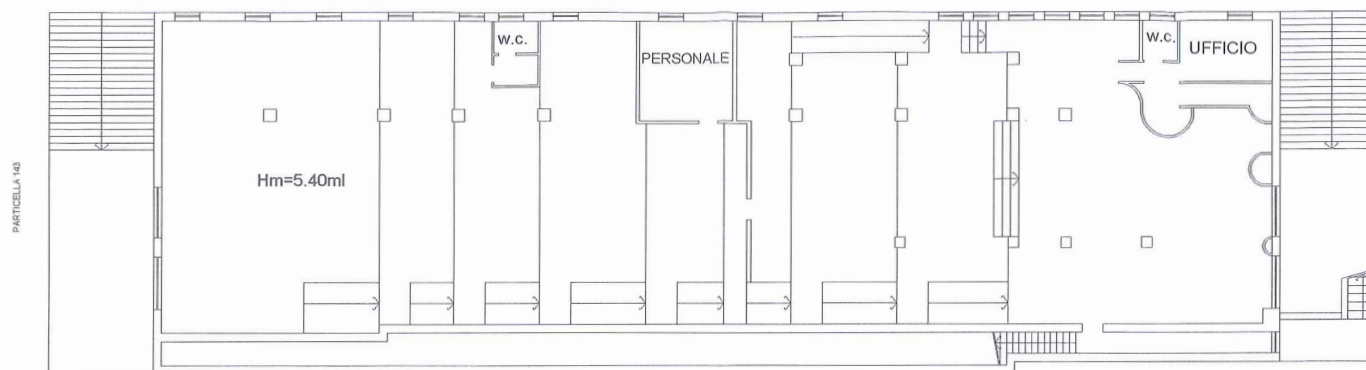

PIANTA PIANO TERRA

VIA VALLE DEL FORMALE



ORIENTAMENTO

