

Agenzia del Territorio
CATASTO FABBRICATI
Ufficio Provinciale di
Roma

Dichiarazione protocollo n. _____ del _____
Planimetria di u.i.u. in Comune di Zagarolo
Localita' Colle Giacinto, Via Martini _____ civ. SC

Identificativi Catastali:

Sezione:
Foglio: 36
Particella: 190
Subalterno: 503

Compilata da:
De Santis Antonio Lorenzo

Iscritto all'albo:
Geometri

Prov. Roma

N. 2852

Scheda n. 1

Scala 1:100

PIANTA PIANO PRIMO

H.M. = ML. 2,45


PROPRIETA' STESSA DITTA PARTICELLA N° 29

SUB 501 CORTE ESCLUSIVA STESSA DITTA, AL SUB 502 P.T.



PROPRIETA' STESSA DITTA PARTICELLA N° 181

SUB 501 CORTE ESCLUSIVA STESSA DITTA, AL SUB 502 P.T.

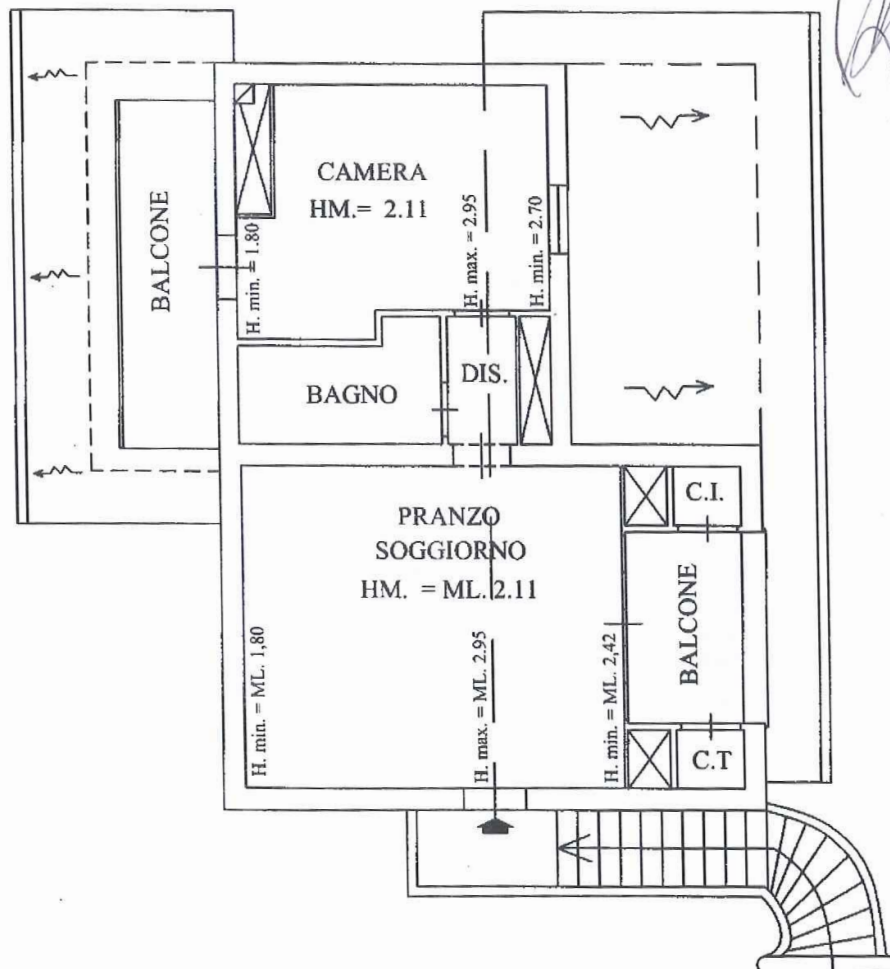

SUB 501 CORTE ESCLUSIVA STESSA DITTA, AL SUB 502 P.T.

PROPRIETA' PARTICELLE N° 206 - 165

SUB 501 CORTE ESCLUSIVA STESSA DITTA, AL SUB 502 P.T.

NORD



PROPRIETA' PARTICELLE N° 32 - 31