

Agenzia del Territorio
CATASTO FABBRICATI
Ufficio provinciale di
Roma


Dichiarazione protocollo n. _____ del _____
Planimetria di u.i.u. in Comune di Roma
Largo Dei Colli Albani civ. 33-34-35

Identificativi Catastali:
Sezione:
Foglio: 909
Particella: 36
Subalterno: 506

Compilata da:
Spadoni Giorgio
Isoritto all'albo:
Architetti
Prov. Roma N. 4455


ada n.1 Scala 1:200

PIANO INTERRATO
NEGOZIO
H media = 3.50

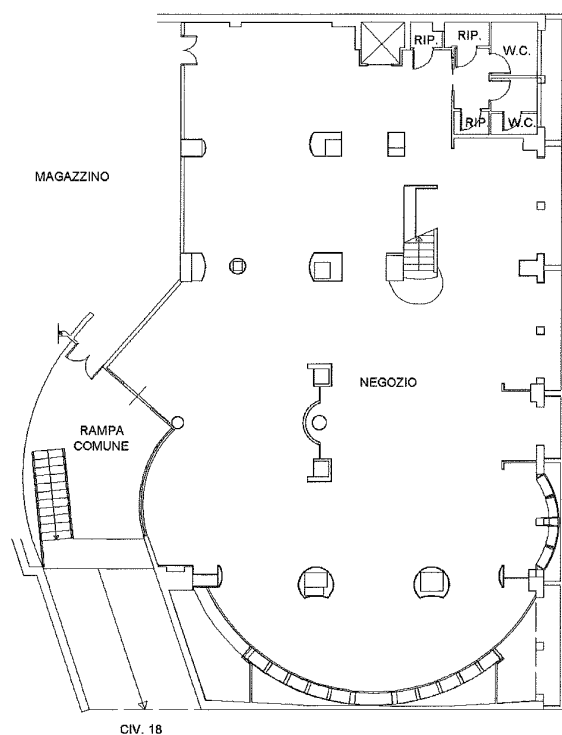

VIA ARICCIA

PIANO TERRA
NEGOZIO
H = 3.50

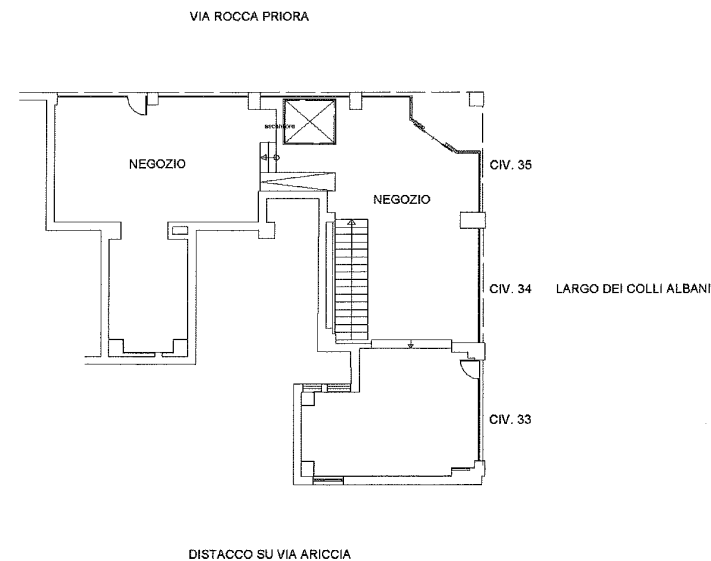

**Agenzia del Territorio
CATASTO FABBRICATI
Ufficio Provinciale di
Roma**

Dichiarazione protocollo n. _____ del _____	
Planimetria di u.i.u. in Comune di Roma	
Via Ariccia	civ. 18
Identificativi Catastali:	Compilata da: Spadoni Giorgio
Sezione:	Isoritto all'albo: Architetti
Foglio: 909	Prov. Roma
Particella: 36	N. 4455
Subalterno: 507	

Scheda n. 1 Scala 1:200

**PIANO INTERRATO
MAGAZZINO
H= 3.80**

