


**Agenzia del Territorio
CATASTO FABBRICATI
Ufficio Provinciale di
Roma**

Dichiarazione protocollo n. _____ del _____	
Planimetria di u.i.u. in Comune di Roma	
Via Castelgandolfo civ. 63	
Identificativi Catastali:	Compilata da:
Sezione:	Colicchio Umberto
Foglio: 909	Iscritto all'albo:
Particella: 458	Architetti
Subalterno: 517	Prov. Crotone N. 324

Scheda n. 1 Scala 1:100

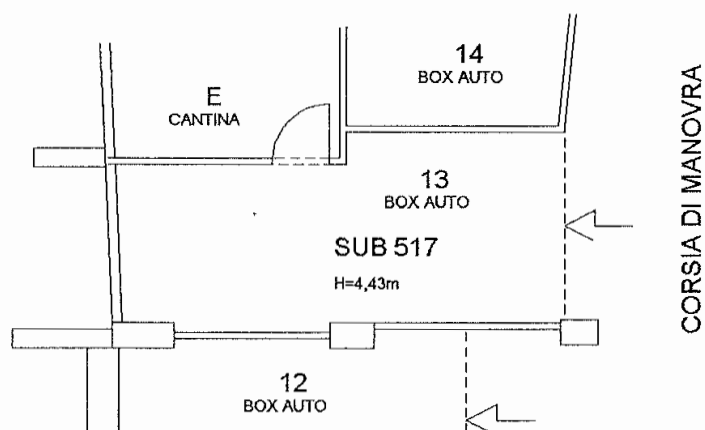


PIANTA BOX 13
SCALA 1:100



**Agenzia del Territorio
CATASTO FABBRICATI
Ufficio Provinciale di
Roma**

Dichiarazione protocollo n. _____ del _____ Planimetria di u.i.u. in Comune di Roma Via Castelgandolfo _____ civ. 63	
Identificativi Catastali: Sezione: Foglio: 909 Particella: 458 Subalterno: 543	Compilata da: Colicchio Umberto Iscritto all'albo: Architetti Prov. Crotone N. 324

Scheda n. 1 Scala 1:100

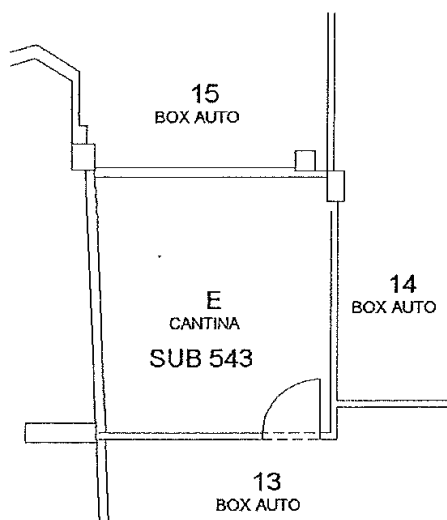

PIANTA CANTINA E
SCALA 1:100

