


Data: 08/10/2024 - n. T243842 - Richiedente: TFFDRA89B15H501B

Agenzia delle Entrate CATASTO FABBRICATI Ufficio Provinciale di Roma	Dichiarazione protocollo n. RM0568857 del 07/10/2024	
	Comune di Roma	
	Via Roccapriora	civ. 58
Identificativi Catastali:	Compilata da:	
Sezione:	Taffi Dario	
Foglio: 909	Iscritto all'albo:	
Particella: 35	Architetti	
Subalterno: 546	Prov. Roma	N. 24161

Planimetria
Scheda n. 1 Scala 1:100

BOX 39
PIANO S1 (H 4.30m)

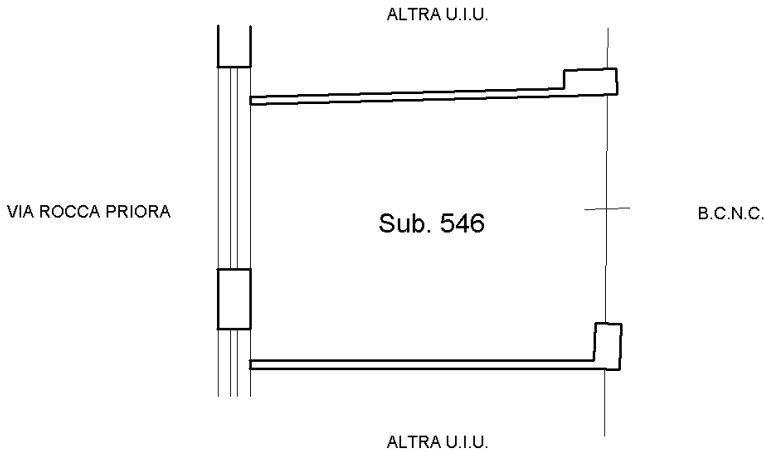

Catasto dei Fabbricati - Situazione al 08/10/2024 - Comune di ROMA(H501) - < Foglio 909 - Particella 35 - Subalterno 546 >
VIA ROCCAPRIORA n. 58 Interno 39 Piano S1

Ultima planimetria in atti

Data: 08/10/2024 - n. T243842 - Richiedente: TFFDRA89B15H501B

Totale schede: 1 - Formato di acquisizione: A4(210x297) - Formato stampa richiesto: A4(210x297)