

Agenzia del Territorio
CATASTO FABBRICATI
Ufficio Provinciale di
Roma

Planimetria di u.i.u. in Comune di Zagarolo
Via Valle Del Formale

civ. 31

Identificativi Catastali:

Sezione:
Foglio: 46
Particella: 191
Subalterno: 50

Compilata da:
De Filippis Bruno
Iscritto all'albo:
Geometri


Prov. Roma

N. 5587

Scheda n. 1

Scala 1:100

PIANO INTERRATO
NEGOZIO
H = 3.80

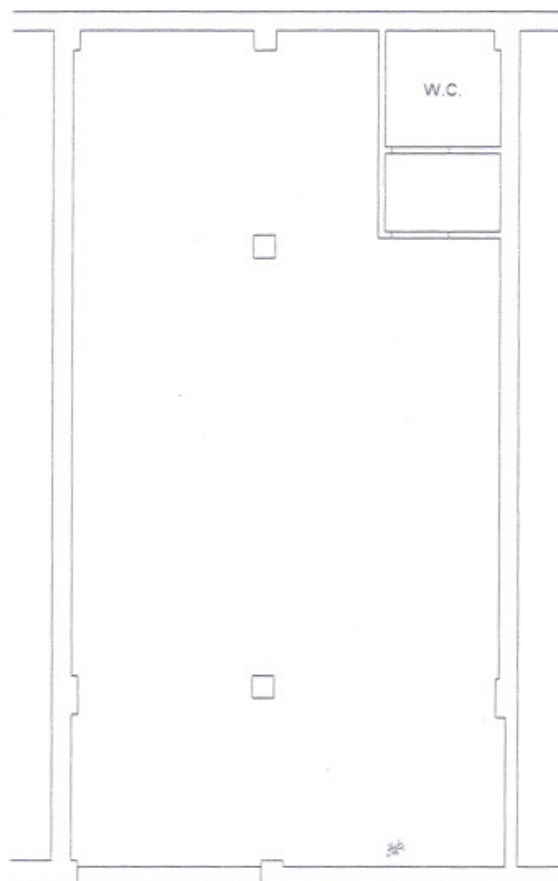

CIV. 31

