

Agenzia del Territorio
CATASTO FABBRICATI
 Ufficio Provinciale di
 Roma

Dichiarazione protocollo n. _____ del _____
 Planimetria di u.i.u. in Comune di Zagarolo
 Via Valle Del Formale civ. 41

Identificativi Catastali:


Sezione:
 Foglio: 46
 Particella: 191
 Subalterno: 53

Compilata da:
 De Filippis Bruno
 Iscritto all'albo:
 Geometri

Prov. Roma N. 5587

Scheda n. 1 Scala 1:100

PIANO INTERRATO
 NEGOZIO
 H = 3.80

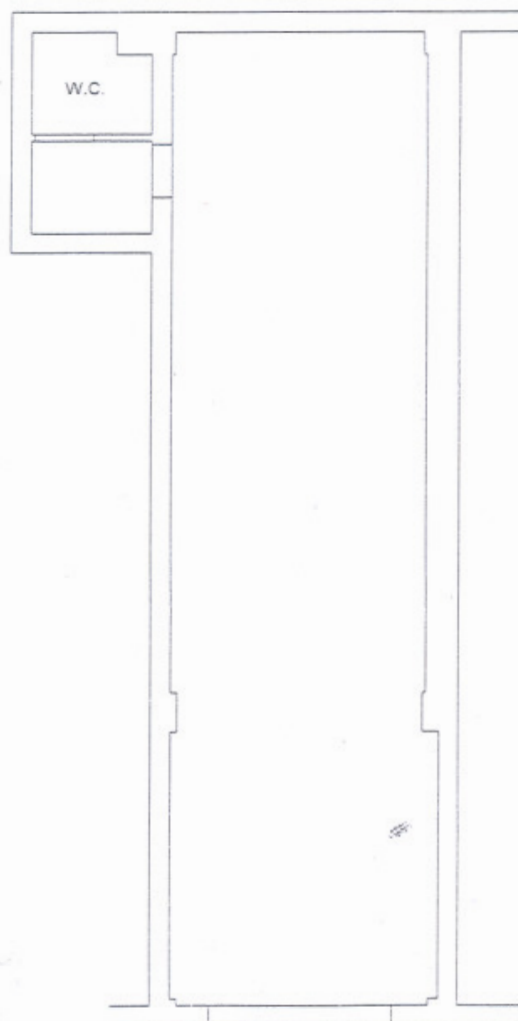

CIV. 41

