


Agenzia del Territorio  
**CATASTO FABBRICATI**  
Ufficio Provinciale di  
Roma

|                                             |                            |
|---------------------------------------------|----------------------------|
| Dichiarazione protocollo n. _____ del _____ |                            |
| Planimetria di u.i.u. in Comune di Roma     |                            |
| Via Castalgandolfo _____ civ. 63            |                            |
| Identificativi Catastali:                   | Compilata da:              |
| Sezione:                                    | Colicchio Umberto          |
| Foglio: 909                                 | Iscritto all'albo:         |
| Particella: 458                             | Architetti                 |
| Subalterno: 532                             | Prov. Crotone _____ N. 324 |

Scheda n. 1 Scala 1:100

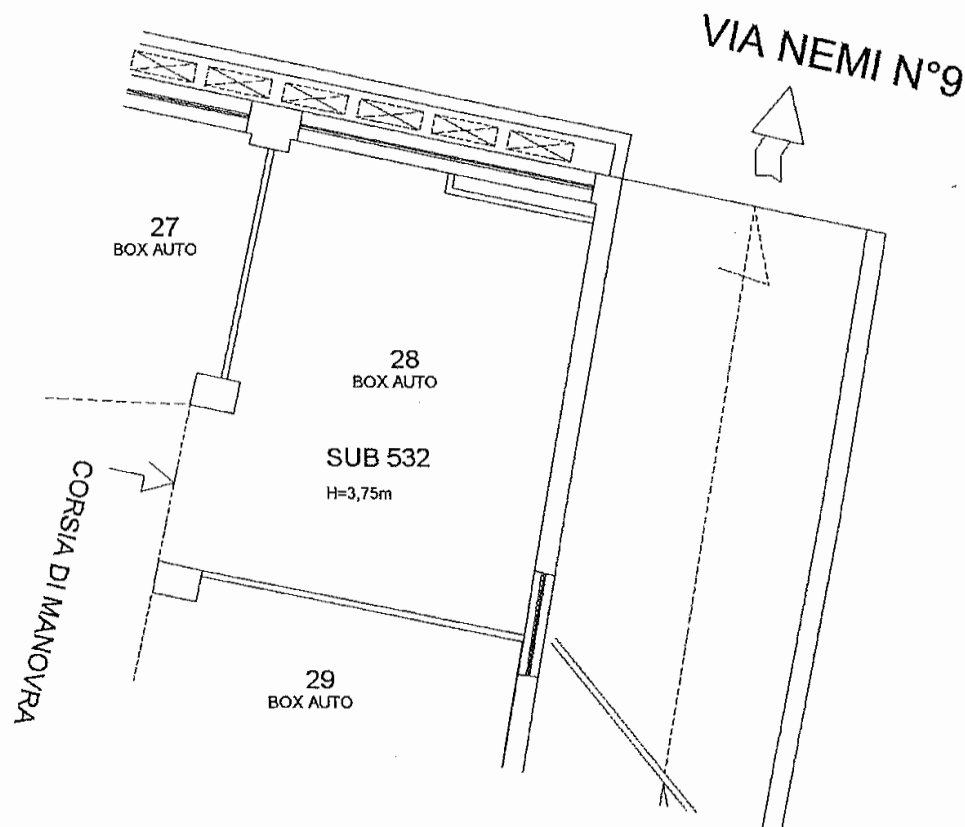

PIANTA BOX 28  
SCALA 1:100

