


**Agenzia del Territorio
CATASTO FABBRICATI
Ufficio Provinciale di
Roma**

Dichiarazione protocollo n. _____ del _____	
Planimetria di u.i.u. in Comune di Roma	
Via Castelgandolfo civ. 63	
Identificativi Catastali:	Compilata da:
Sezione:	Colicchio Umberto
Foglio: 909	Iscritto all'albo:
Particella: 458	Architetti
Subalterno: 533	Prov. Crotone N. 324

Scheda n. 1 Scala 1:100

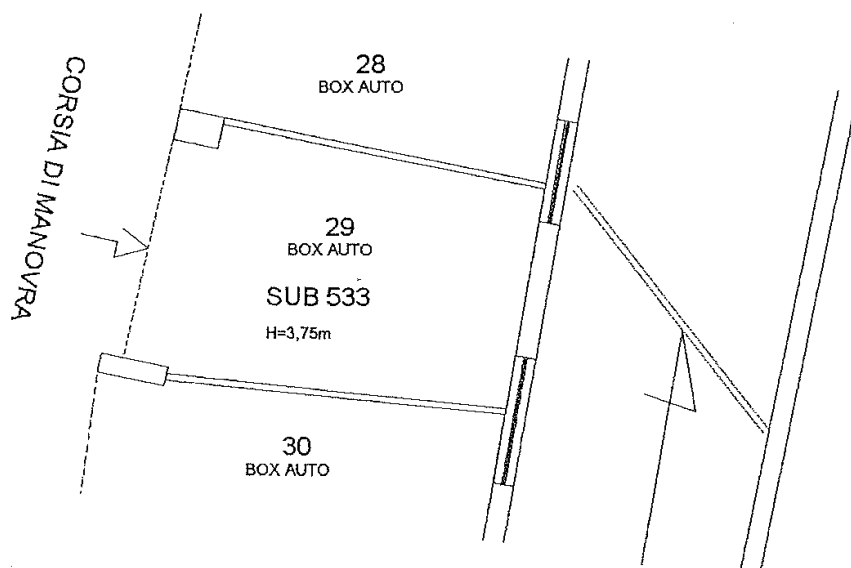

PIANTA BOX 29
SCALA 1:100

