


Agenzia del Territorio
CATASTO FABBRICATI
 Ufficio Provinciale di
 Roma

Dichiarazione protocollo n. _____ del _____	
Planimetria di u.i.u. in Comune di Roma	
Via Castelgandolfo	civ. 63
Identificativi Catastali:	Compilata da:
Sezione:	Colicchio Umberto
Foglio: 909	Iscritto all'albo:
Particella: 458	Architetti
Subalterno: 534	Prov. Crotone N. 324

Scheda n. 1 Scala 1:100

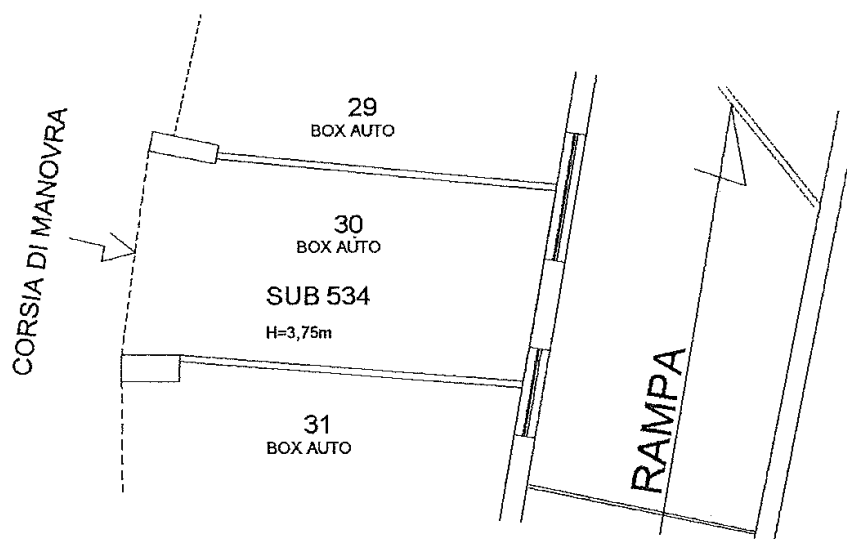

PIANTA BOX 30
 SCALA 1:100

