

Agenzia del Territorio
CATASTO FABBRICATI
 Ufficio Provinciale di
 Roma

Dichiarazione protocollo n. _____ del _____
 Planimetria di u.i.u. in Comune di Roma
 Via Castelgandolfo civ. 63

Identificativi Catastali:

Sezione:

Foglio: 909

Particella: 458

Subalterno: 535

Compilata da:

Colicchio Umberto

Iscritto all'albo:


Architetti

Prov. Crotone

N. 324

Scheda n. 1

Scala 1:100

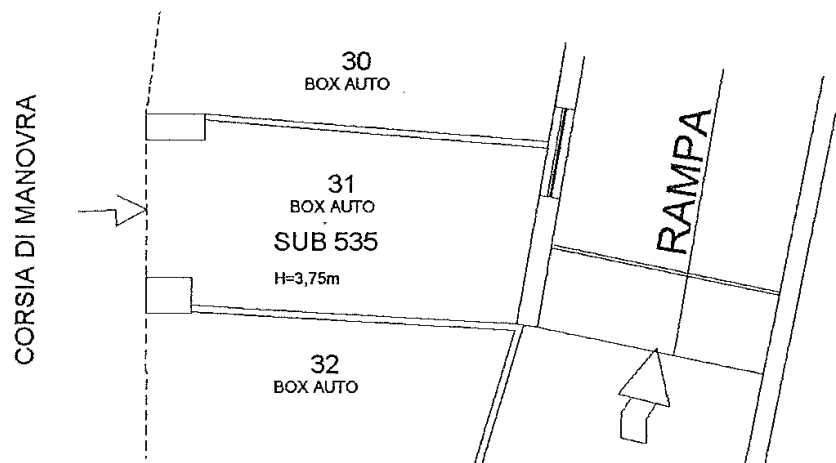

PIANTA BOX 31
 SCALA 1:100

