

Data: 28/01/2025 - n. T399229 - Richiedente: DSNCRS72B18H501C

**Agenzia delle Entrate
CATASTO FABBRICATI
Ufficio Provinciale di
Roma**

Dichiarazione protocollo n. RM0048186 del 28/01/2025

Comune di Monterotondo

Via Salaria

civ. 204/C-204/

Identificativi Catastali:

Sezione:

Foglio: 29

Particella: 132

Subalterno: 503

Compilata da:

De Santis Christian Vladimir

Iscritto all'albo:

Geometri

Prov. Roma


N. 08510

Planimetria

Scheda n. 1

Scala 1:200

COMMERCIALE
interno 3

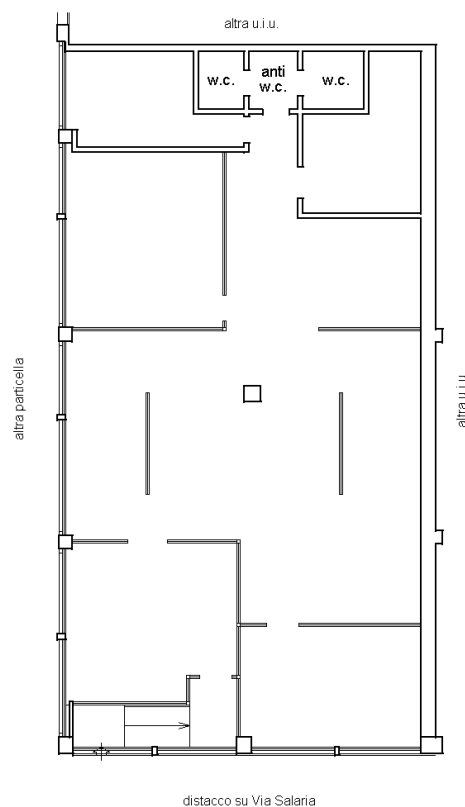

PIANO TERRA
h. = 3,50 ml

ORIENTAMENTO



Ultima planimetria in atti

Data: 28/01/2025 - n. T399229 - Richiedente: DSNCRS72B18H501C

Totale schede: 1 - Formato di acquisizione: A4(210x297) - Formato stampa richiesto: A4(210x297)

Catasto dei Fabbricati - Situazione al 28/01/2025 - Comune di MONTEROTONDO(F611) - < Foglio 29 - Particella 132 - Subalterno 503 >
VIA SALARIA n. 204/C -204/D Interno 3 Piano T