

**Agenzia del Territorio
CATASTO FABBRICATI
Ufficio Provinciale di
Roma**

Dichiarazione protocollo n. _____ del _____
Planimetria di u.i.u. in Comune di Marino
Viale Della Repubblica civ. 170

Identificativi Catastali:

Sezione:

Foglio: 26

Particella: 22

Subalterno: 508

Compilata da:

Alessandrini Massimo

Iscritto all'albo:

Geometri

Prov. Roma

N. 6406

Scheda n. 1

Scala 1:200


PLANIMETRIA LOCALE COMMERCIALE

H=3.70



DISTACCO VERSO VIA SILVIO PELLICO

PARTICELLA 22

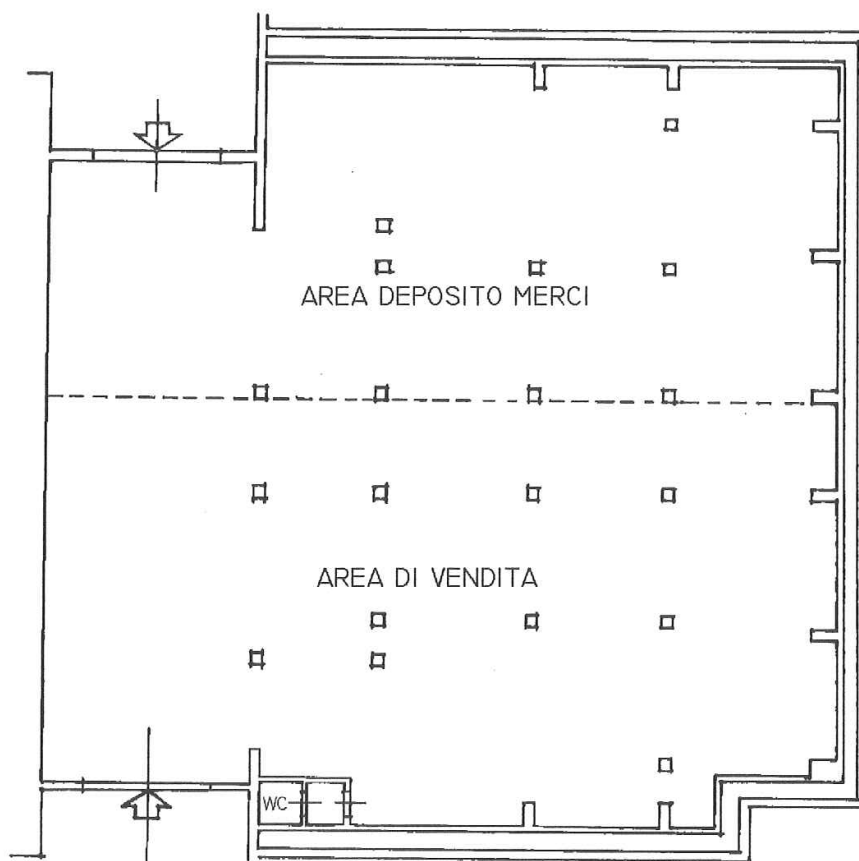

DISTACCO VERSO VIALE DELLA REPUBBLICA

