


**Agenzia del Territorio
CATASTO FABBRICATI
Ufficio Provinciale di
Roma**

Dichiarazione protocollo n. _____ del _____	
Planimetria di u.i.u. in Comune di Roma	
Via Sgurgola	civ. 7
Identificativi Catastali:	Compilata da:
Sezione:	Cotichini Simone
Foglio: 909	Iscritto all'albo:
Particella: 458	Geometri
Subalterno: 550	Prov. Roma
	N. 9509

Scheda n. 1 Scala 1:200

**MAGAZZINO
PIANO INTERRATO
H mt 4.10**

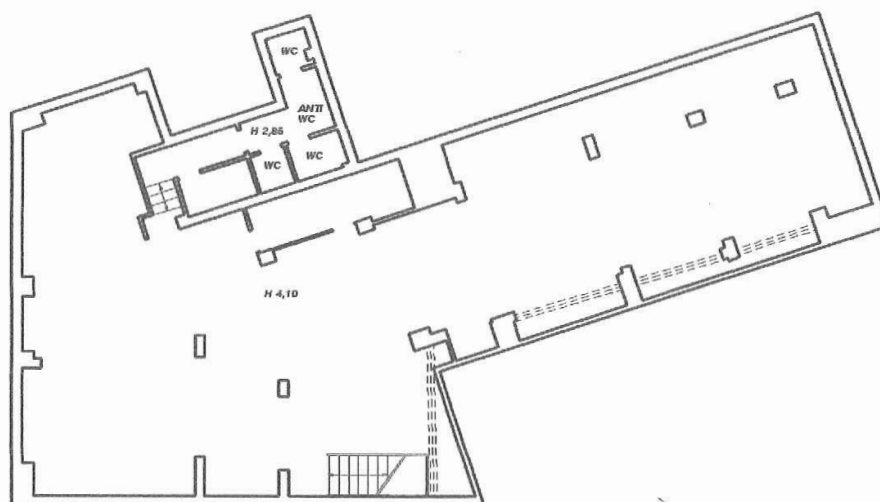

**MAGAZZINO
PIANO TERRA**

