vigna fabbri

Data: 27/09/2016 - n. T89644 - Richiedente: MGNCSTI73C67L780G

Catasto dei Fabbricati - Situazione al 27/09/2016 - Comune di ROMA (H501) - < Foglio: 909 - Particella: 183 - Subalterno: 515 >
VIA CASTEL COLONNA n. 48 n. 50 n. 52, VIA GENZANO n. 77 n. 79B piano: S1-T;

Agenzia delle Entrate
CATASTO FABBRICATI
Ufficio provinciale di
Roma

Dichiarazione protocollo n. RM0560047 del 26/09/2016
Planimetria di u.i.u. in Comune di Roma
Via Genzano civ. 77-79B

Identificativi Catastali:
Sezione:
Foglio: 909
Particella: 183
Subalterno: 515

Compilata da:
Magnante Cristina
Iscritto all'albo:
Architetti
Prov.Roma N.12973

Scheda n.1 Scala 1: 100

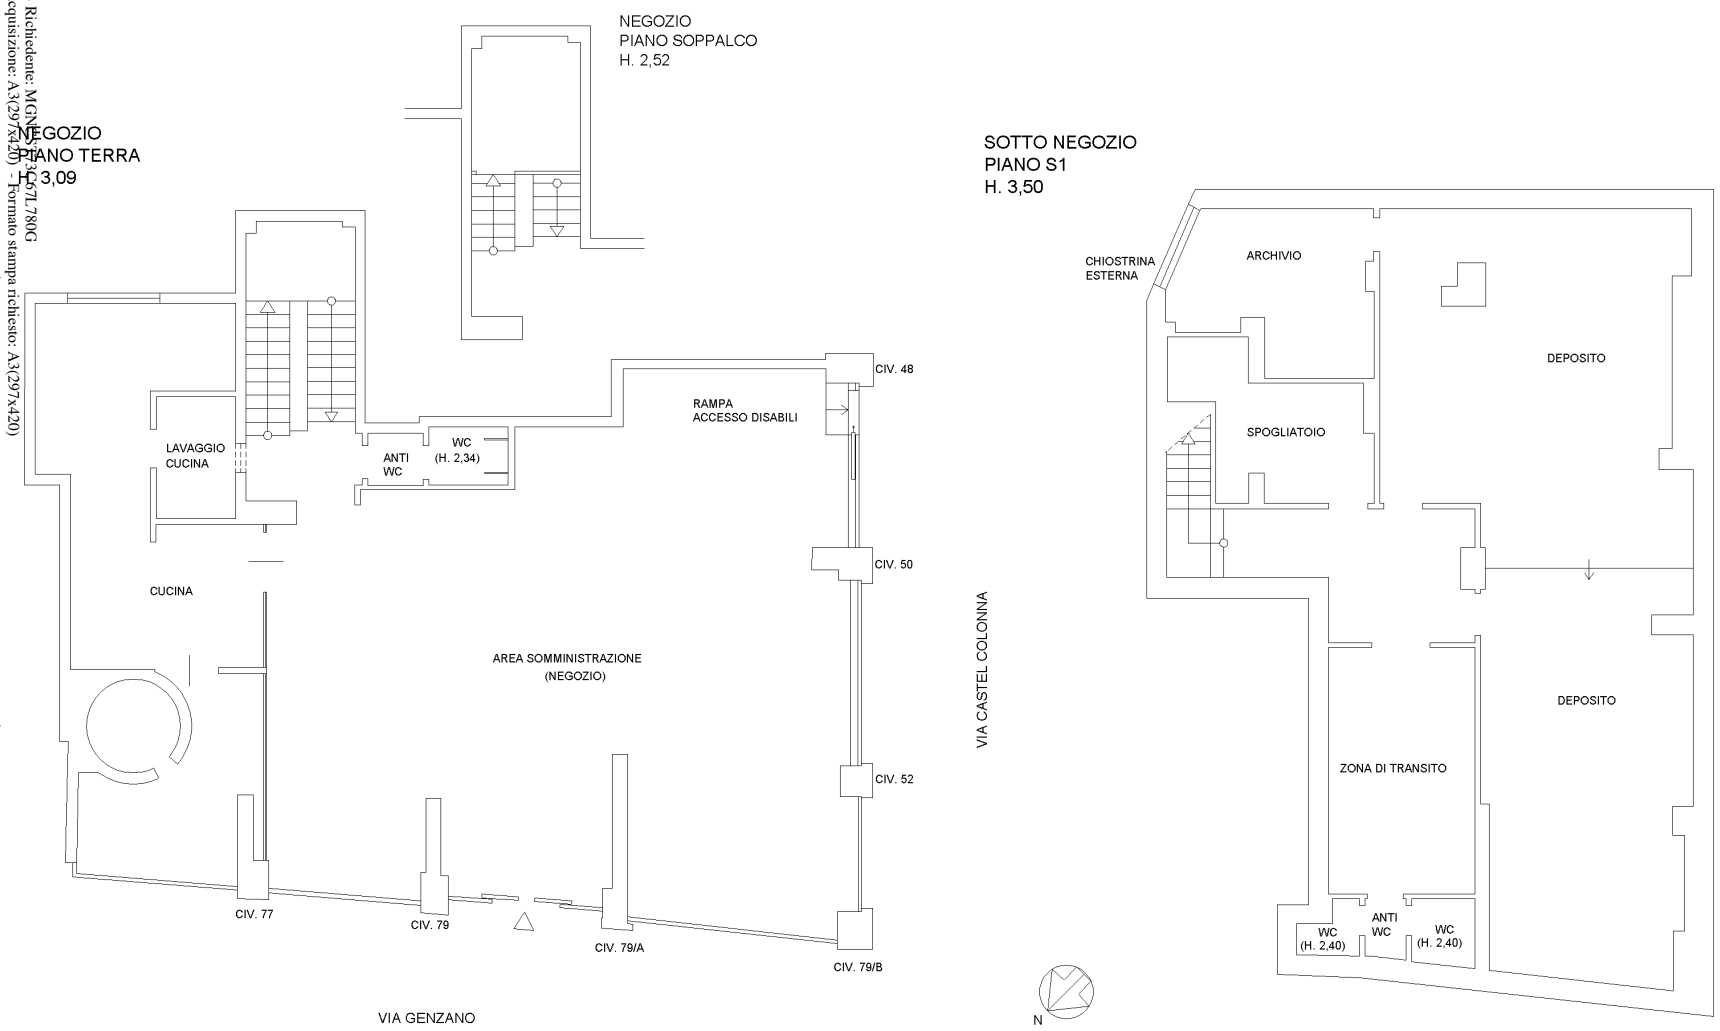

10 metri

Data: 27/09/2016 - n. T89644 - Richiedente: MGNCSTI73C67L780G
Totale schede: 1 - Formato di acquisizione: A3(297x420) - Formato stampa richiesto: A3(297x420)
Ultima planimetria in atti